



Схема организации дорожного движения в непосредственной близости от здания колледжа по адресу: ул. Советская д. 4/21 с размещением соответствующих технических средств, маршруты движения обучающихся и расположение парковочных мест.

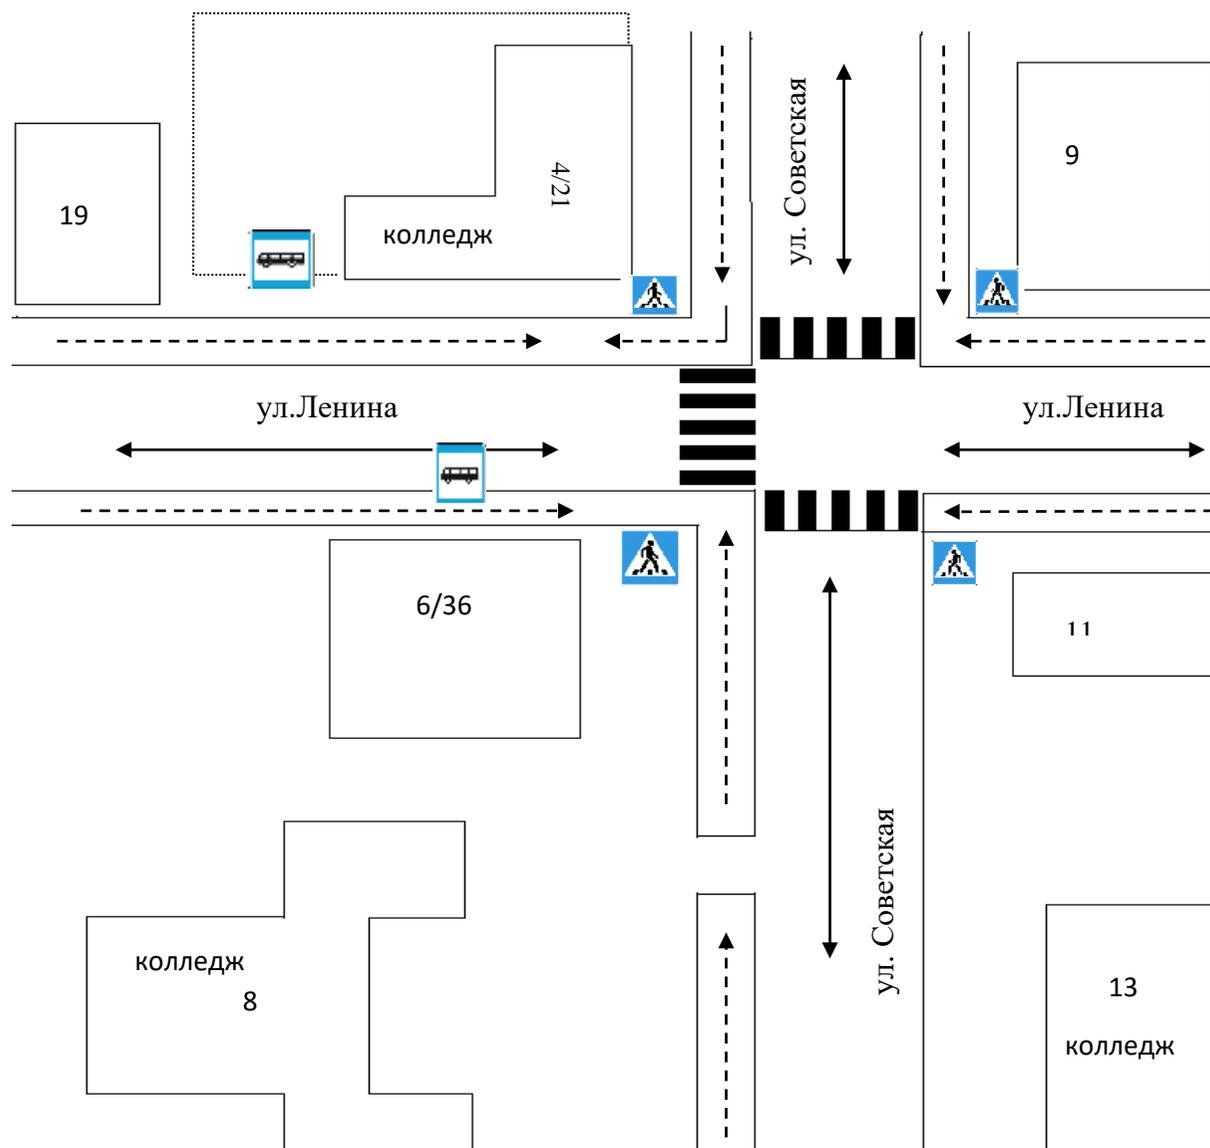

Условные обозначения:
..... - ограждение ОУ
← → - Направление движения транспортного потока
-----> - направление движения обучающихся


Схема организации дорожного движения в непосредственной близости от здания колледжа по адресу: ул. Советская д. 13, д.8, д.16а с размещением соответствующих технических средств, маршруты движения обучающихся и расположение парковочных мест.

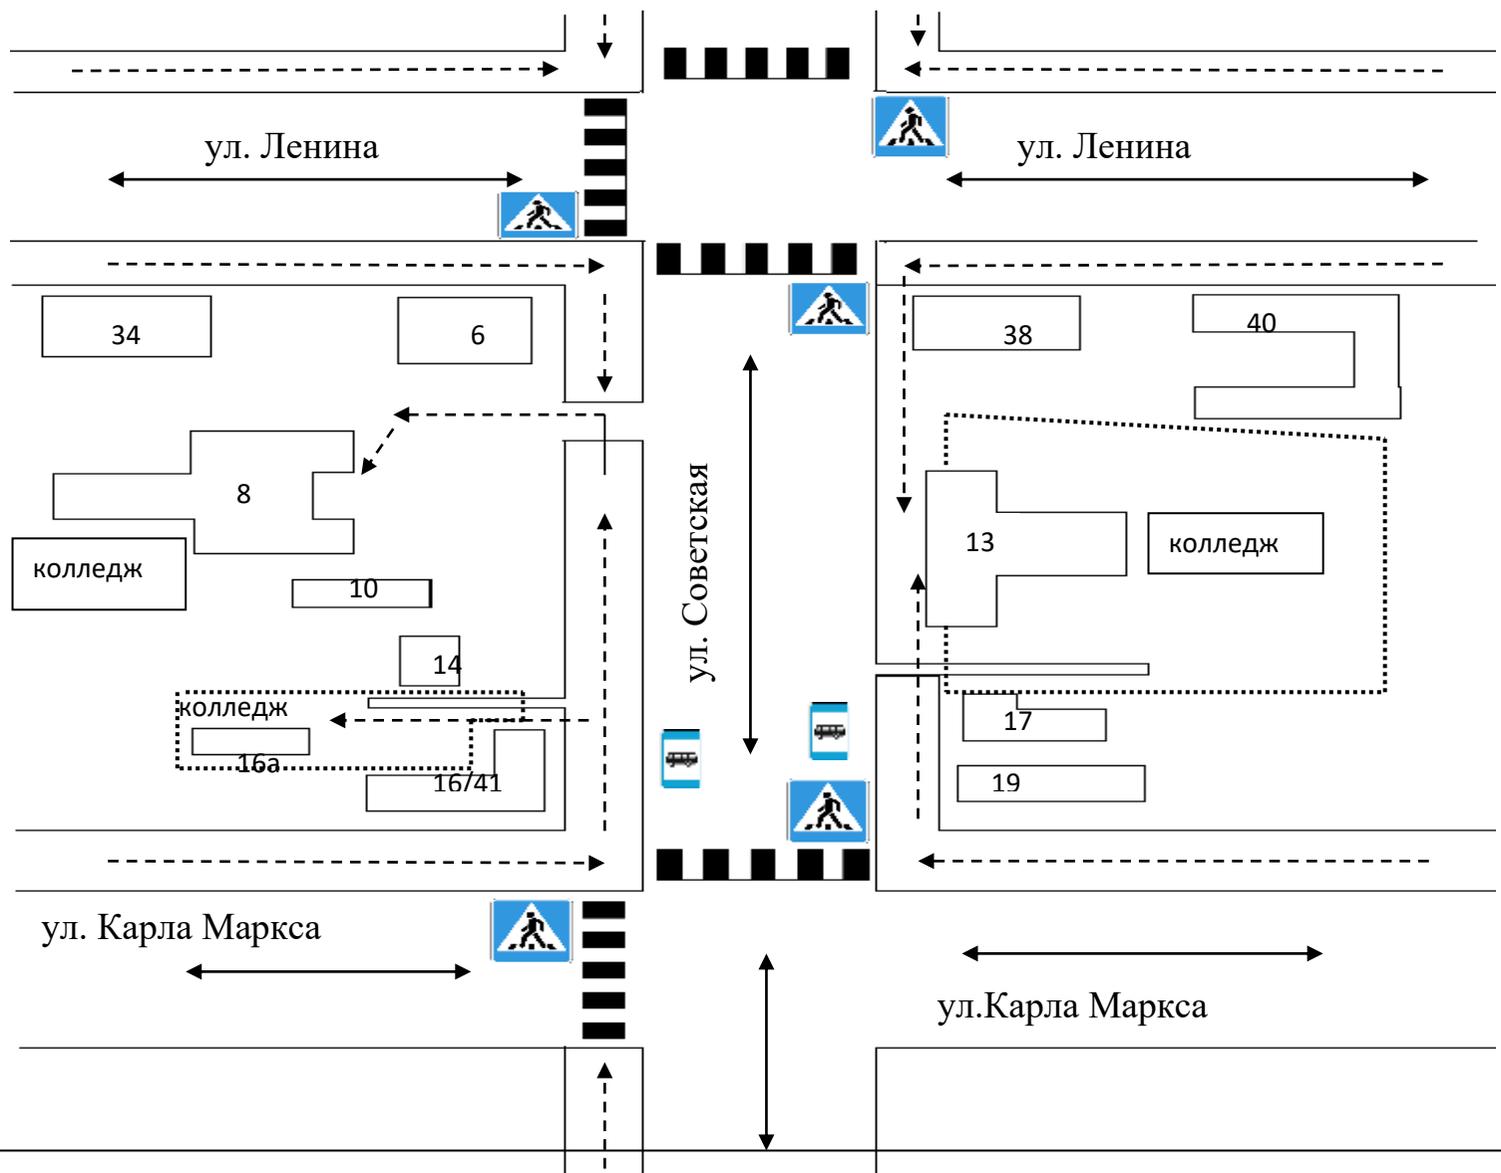

Условные обозначения:

- - ограждение ОУ
- ←→ - Направление движения транспортного потока
- > - направление движения обучающихся

Маршрут движения групп обучающихся к спортивному залу, стадиону, парку.

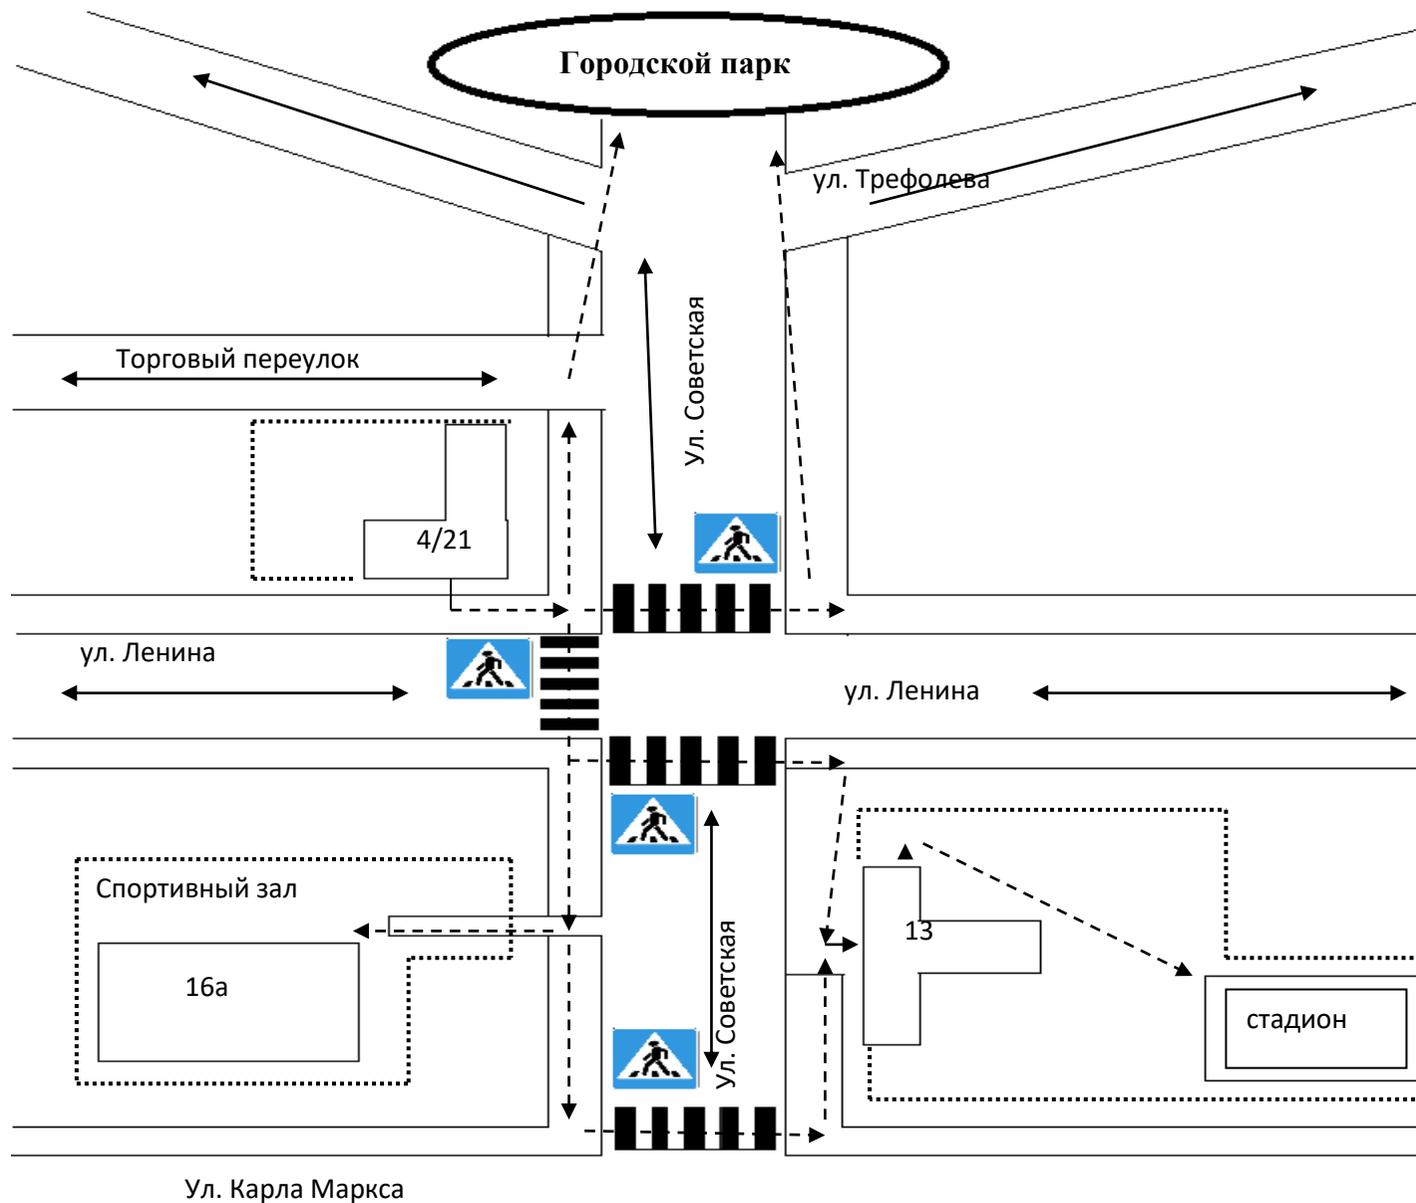


Условные обозначения:

..... - ограждение ОУ

←→ - Направление движения транспортного потока


-----> - направление движения обучающихся

Схема движения транспортных средств к местам погрузки/разгрузки и рекомендуемые пути передвижения обучающихся между зданиями колледжа

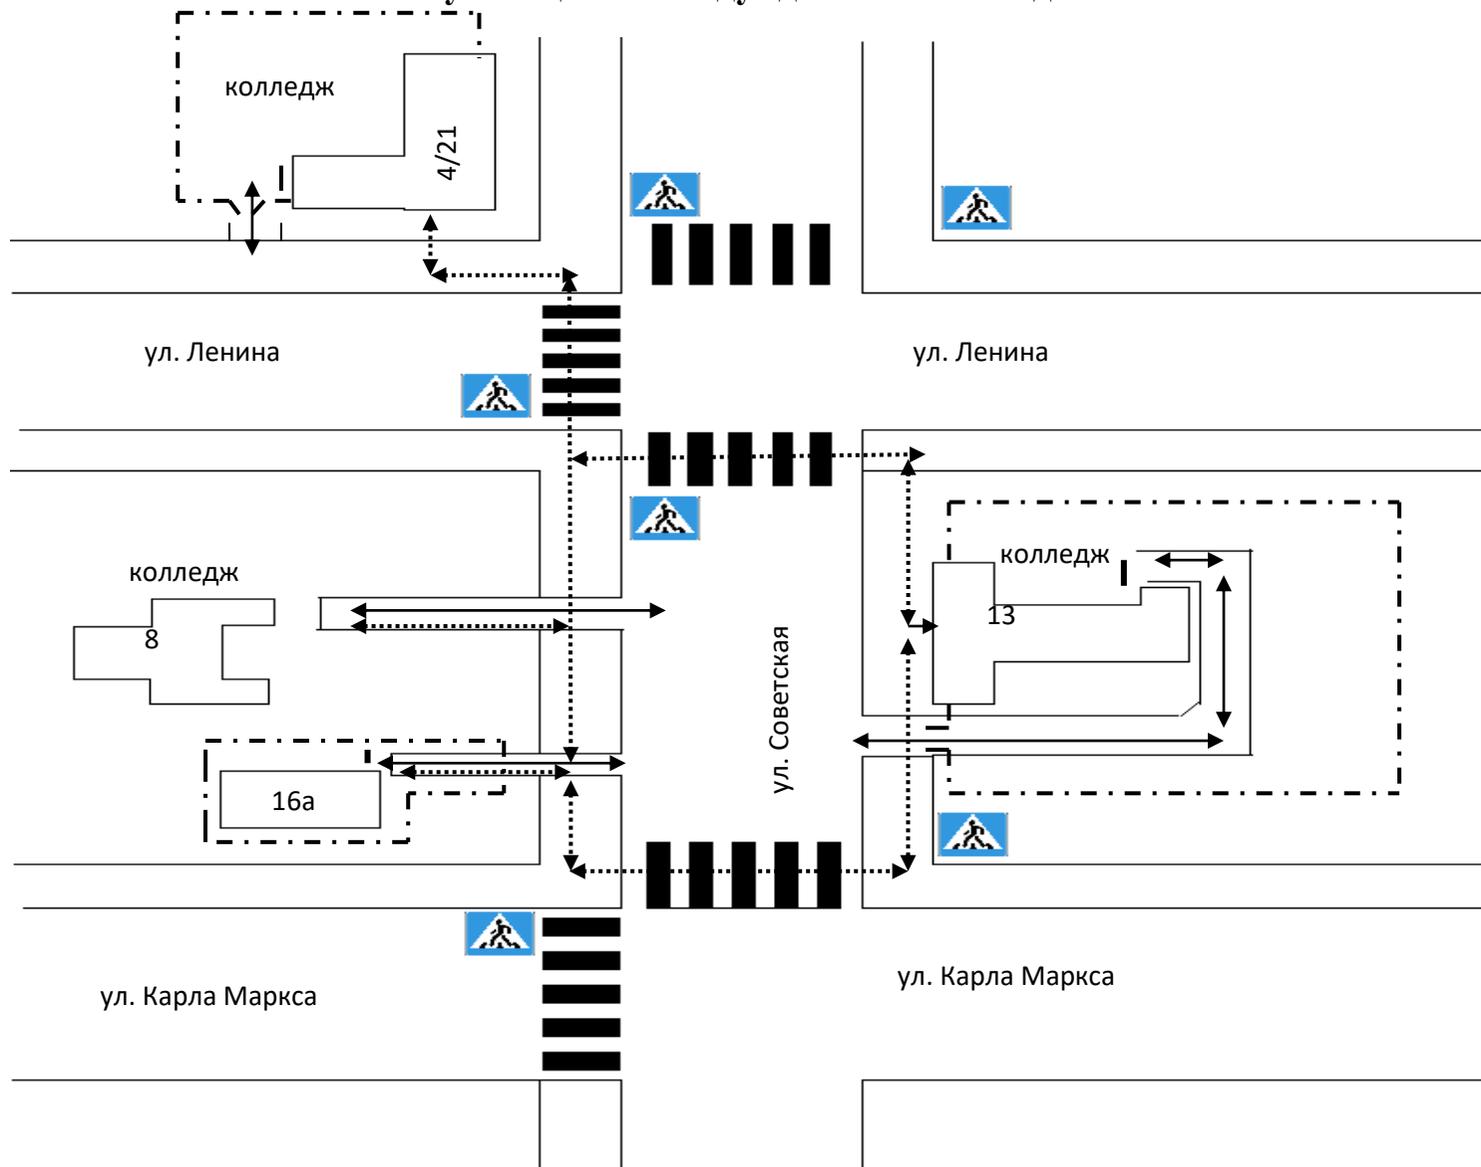

Условные обозначения:	
	- въезд и выезд транспортных средств
	- движение обучающихся между корпусами УО
	- ограждение территории организации
	- места погрузки и разгрузки

План – схема пути движения детей при проведении дорожных ремонтно-строительных работ

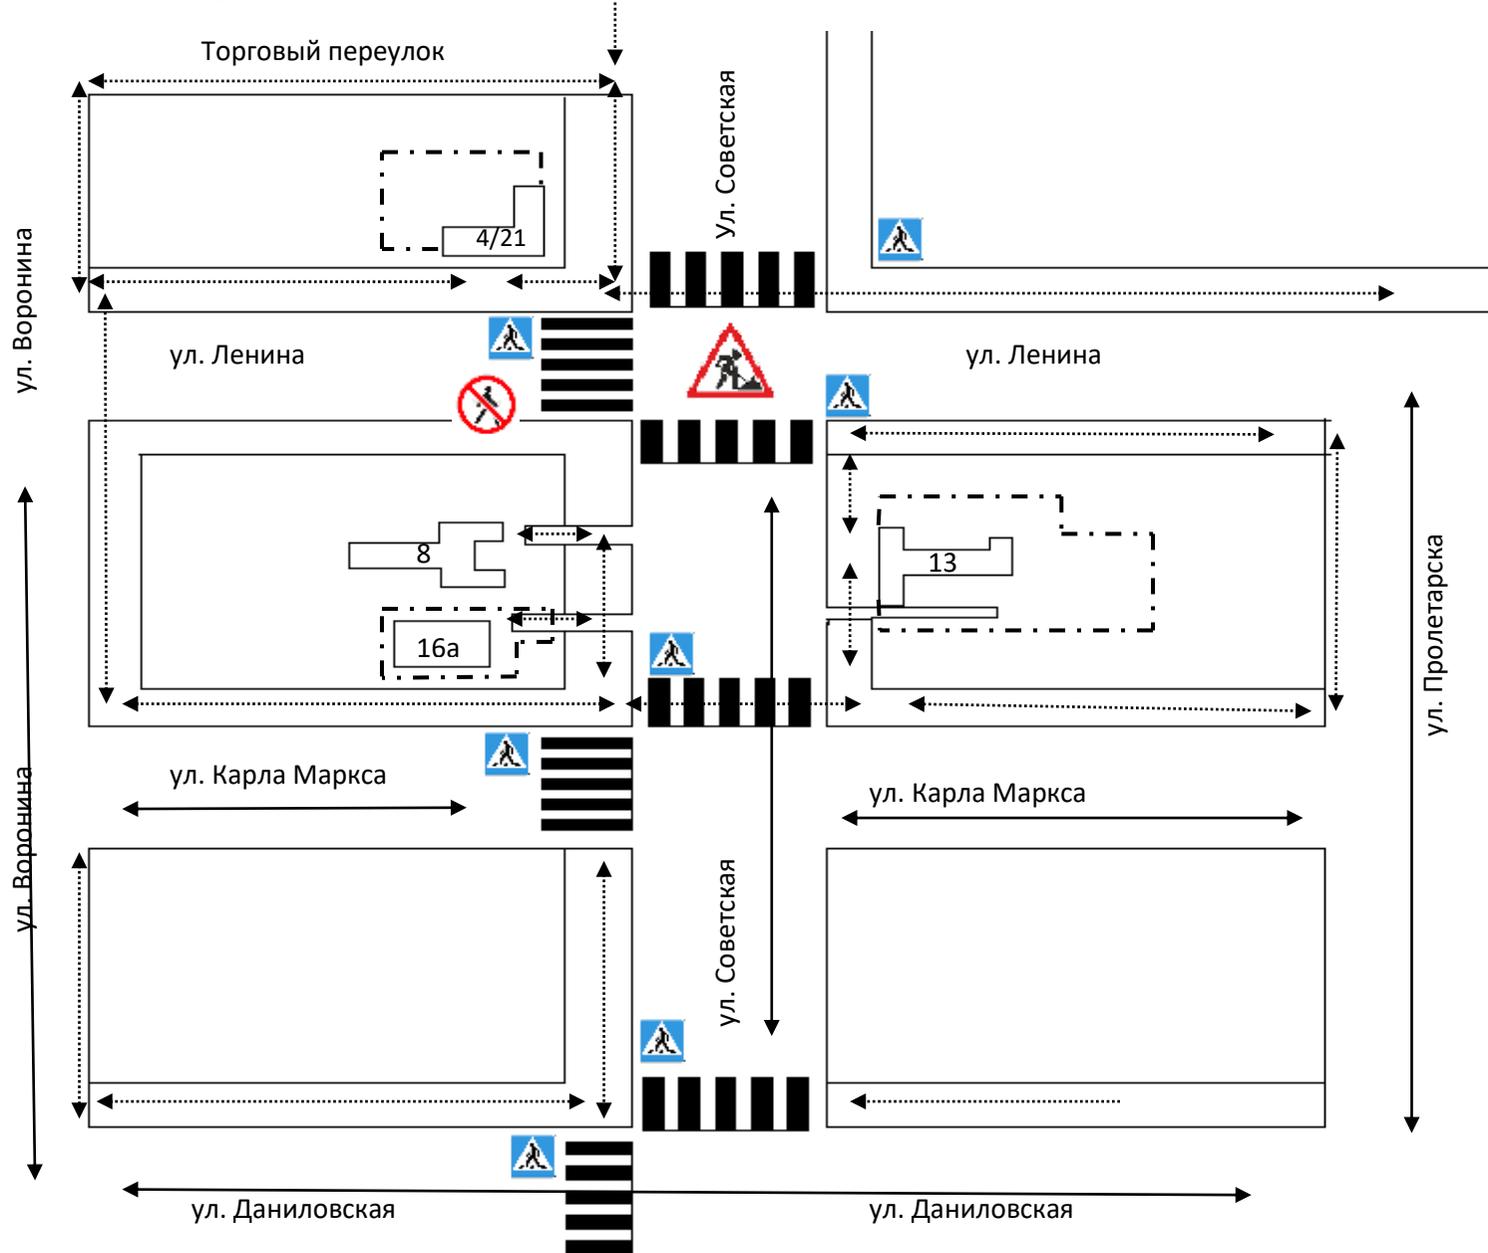

- ▶ - направление движения транспорта
-▶ - направление безопасного движения обучающихся
- - - - - ограда учебного заведения